

DÉLIBÉRATION DU CONSEIL MUNICIPAL DE CAUDRY

SÉANCE DU JEUDI 15 DÉCEMBRE 2022 – 18 h 30 –

DÉLIBÉRATION DST/15-12-2022/Q6

Date de convocation : 9 Décembre 2022

**Le Conseil Municipal de CAUDRY s'est réuni à l'Hôtel de Ville, en séance publique,
sous la présidence de Monsieur BRICOUT Frédéric, Maire**

Nombre de conseillers en exercice : 33

Membres présents (26) : M. BRICOUT Frédéric, Maire ; Mme MERY-DUEZ Anne-Sophie, M. POULAIN Bernard, M. BONIFACE Didier, Mme TRIOUX-COURBET Sandrine, Mme THUILLEZ Martine, M. DOYER Claude, Mme RICHOMME Liliane, Adjoint au Maire ; Mme PLUCHART Claudine, Mme DAUCHET Martine, Mme PRUVOT Brigitte, M. CHMIELEWSKI Dominique, M. DEVIENNE Marc, M. MARIN Yves, M. DEUDON José, Mme NAVEZ Patricia, M. DECALION Ismaël, M. BALEDENT Matthieu, Mme MATON Audrey, M. HISBERGUE Antoine, Mme CAILLAUX Céline, M. BRULANT Damien, Mme DEMARQUE Ophélie, M. COLLIN Denis, Mme DISDIER Mélanie, Mme DESREUMAUX Sophie, Conseillers Municipaux formant la majorité des membres en exercice.

Membres absents ayant donné procuration (5) :

Mme BERANGER Agnès : procuration à Mme PRUVOT Brigitte
M. RIQUET Alain : procuration à M. BRULANT Damien
Mme DENIZON-LEVEAUX Violenne : procuration à Mme RICHOMME Liliane
M. ROUSSEAU Jérémy : procuration à Mme CAILLAUX Céline
M. BAUDOUX Aurélien : procuration à M. Frédéric BRICOUT

Membres absents excusés (2) :

Mme CHATELAIN Nathalie
M. BAJODEK Alban

Est désigné secrétaire de séance : Mme DEMARQUE Ophélie

**OBJET : ACQUISITION D'UN TERRAIN SITUE RUE DU DOCTEUR CAUET CADASTRÉ
SECTION BD 230 APPARTENANT A MME DECRONAMBOURQZ MARIE-PAULE**

Madame Martine DAUCHET, Conseillère Municipale, informe l'assemblée que Monsieur le Maire a reçu de Madame Decronambourqz Marie-Paule, un courrier en date du 19 septembre 2022, proposant de céder à titre gratuit, à la commune, une partie de la parcelle cadastrée section BD 230 figurant sur le plan ci-joint.

Envoyé en préfecture le 20/12/2022

Reçu en préfecture le 20/12/2022

Publié le 20/12/22 520

ID : 059-215901398-20221215-DEL151222_Q6-DE

Ce terrain d'une superficie de 210 m² situé dans le prolongement du parking rue du Docteur Cauet, aura un nouveau numéro de cadastre suite au bornage du cabinet Caron-Briffaut.

Cette opportunité permettra de réaliser une extension du parking afin de créer 11 places supplémentaires et d'améliorer la gestion des stationnements dans cette rue (plan du projet ci-joint)



Après avoir entendu cet exposé, le Conseil Municipal décide :

- d'autoriser Monsieur le Maire à acquérir cette parcelle cadastrée section BD 230 d'une superficie de 210 m² à titre gratuit,
- d'autoriser Monsieur le Maire à signer tous les actes afférents à cette affaire.

ADOPTÉ À L'UNANIMITÉ

Ont signé au registre les membres présents.


Pour extrait conforme.

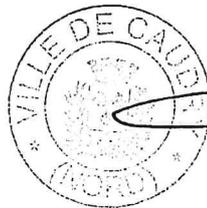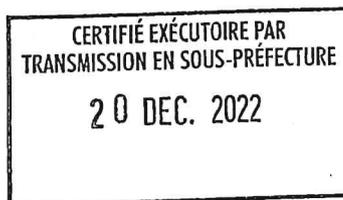

Le Maire,

A handwritten signature in black ink, appearing to read "Frédéric Bricout".

Frédéric BRICOUT

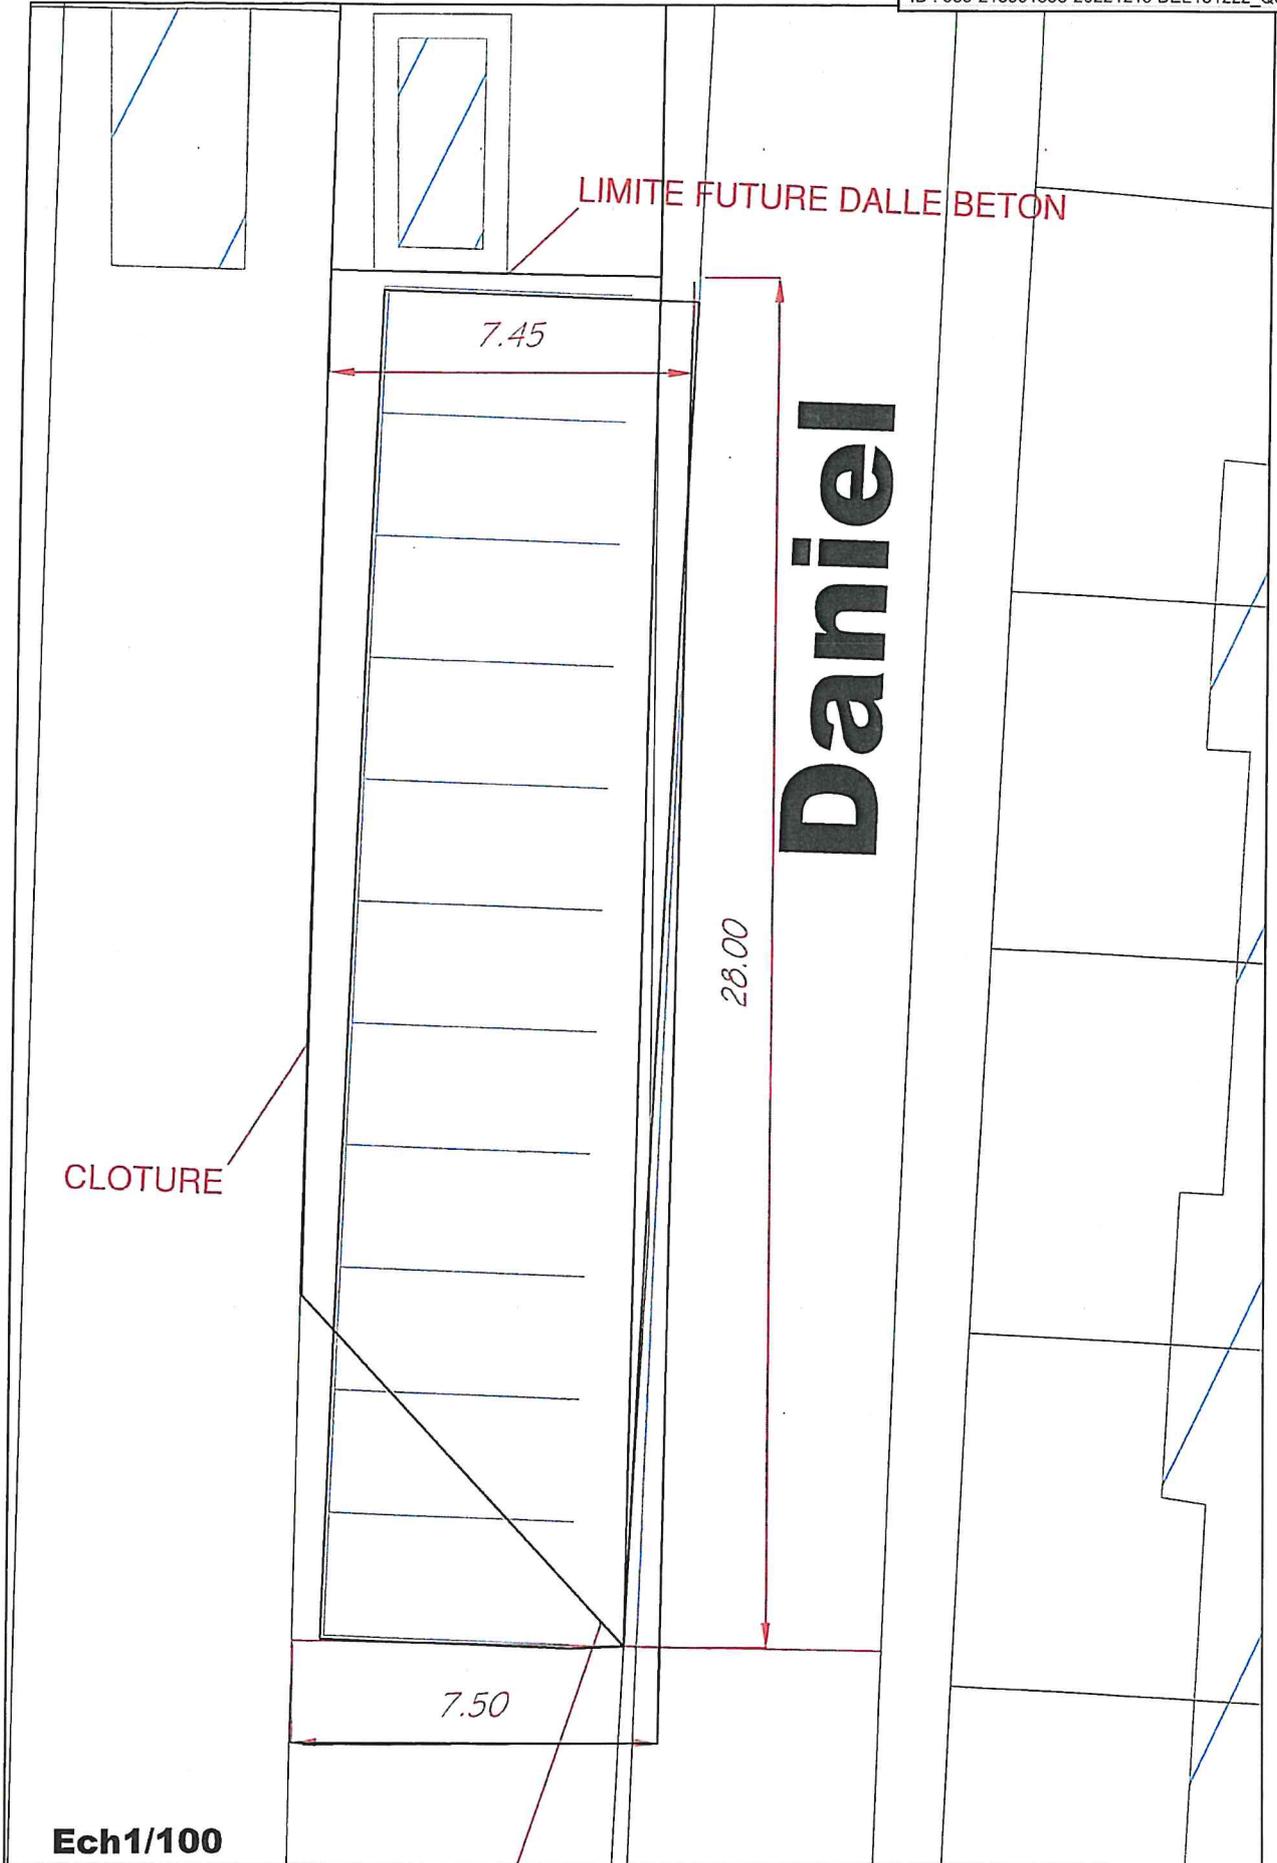

CLOTURE

LIMITE FUTURE DALLE BETON

7.45

28.00

Daniel

7.50

Ech1/100

Envoyé en préfecture le 20/12/2022

Reçu en préfecture le 20/12/2022

Publié le

SLO

ID : 059-215901398-20221215-DEL151222_Q6-DE

Marie-Paule DECRONAMBOURQZ

59540 CAUDRY

Caudry, le 19 septembre 2022

Monsieur Frédéric BRICOUT

Maire de CAUDRY


Monsieur le Maire,

Suite a de nouveaux problèmes de stationnement dans la rue du Docteur Cauet et ne pouvant plus entretenir le terrain (jardin) qui est derrière mon habitation j'ai décidé d'en faire don à la ville de Caudry pour en faire une aire de stationnement en prolongement de celle existante.

Je vous remercie de me tenir au courant au plus vite de votre décision,

Veuillez agréer, Monsieur le Maire mes salutations distinguées.


MP DECRONAMBOURQZ

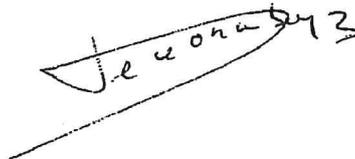A handwritten signature in black ink, appearing to read 'M. Decronambourqz', written over a horizontal line.


CAUDRY - BD-230



Echelle : 1 / 1000

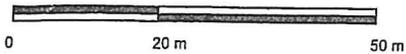

Document non contractuel

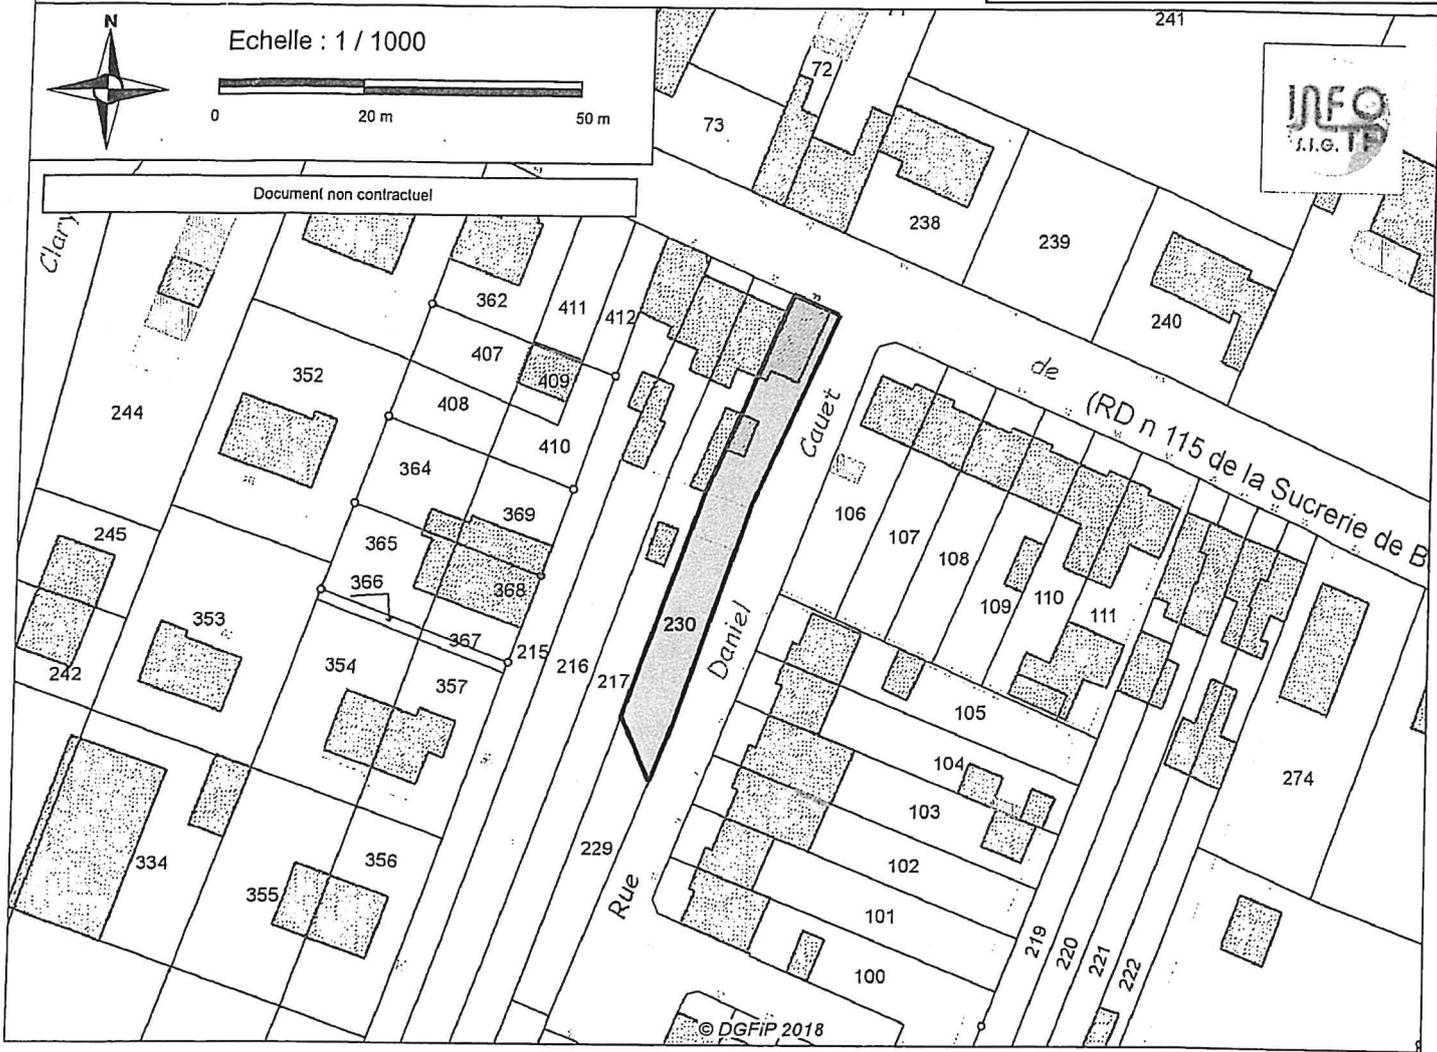

Identification

Commune :	CAUDRY
Section :	BD
Numéro :	230
Surface cadastrale :	425 m ²
Adresse :	22 RUE DE LA SUCRERIE
Acte datant du :	25/07/1997
Indice d'arpentage :	0
DPU au bénéfice de la Commune	Non renseigné

Propriétaire

Numéro :	L01835
Libellé :	LEMAIRE/IRENE MARTHA

Indivisaires

- MDD9ZH - LEMAIRE IRENE MARTHA
 - Né le 06/07/1935 à 59 CAUDRY
 - Adresse : 0022 RUE DE LA SUCRERIE 59540 CAUDRY
 - Propriétaire : Usufructier
 - Avis d'imposition : OUI
- MDF9JF - DECRONAMBOURQZ MARIE-PAULE
 - Né le 09/09/1964 à 59 CAUDRY
 - Adresse : 0022 RUE DE LA SUCRERIE 59540 CAUDRY
 - Propriétaire : Nu-Propriétaire

POS / PLU

Zone UB	425 m ²
---------	--------------------



- HELIOS : comptabilité publique
- ACTES : contrôle de légalité

BORDEREAU D'ACQUITTEMENT DE TRANSACTION

Collectivité : Caudry

Utilisateur : PASTELL Plateforme

Paramètre de la transaction :

Type de transaction :	Transmission d'actes
Nature de l'acte :	Délibérations
Numéro de l'acte :	DEL151222_Q6
Date de la décision :	2022-12-15 00:00:00+01
Objet :	Acquisition d'un terrain situé rue du Docteur Cauet cadastré section BD 230 appartenant à Mme DECRONAMBOURQZ Marie-Paule
Documents papiers complémentaires :	NON
Classification matières/sous-matières :	3.1 - Acquisitions
Identifiant unique :	059-215901398-20221215-DEL151222_Q6-DE
URL d'archivage :	Non définie
Notification :	Non notifiée

Fichier contenus dans l'archive :

Fichier	Type de fichier	Taille du fichier
Nom métier :		
059-215901398-20221215-DEL151222_Q6-DE-1-1_0.xml	text/xml	1076
Nom original :		
DEL151222_Q6.pdf	application/pdf	626206
Nom métier :		
99_DE-059-215901398-20221215-DEL151222_Q6-DE-1-1_1.pdf	application/pdf	626206
Nom original :		
Annexe_Q6.pdf	application/pdf	955997
Nom métier :		
99_SE-059-215901398-20221215-DEL151222_Q6-DE-1-1_2.pdf	application/pdf	955997

Cycle de vie de la transaction :

Etat	Date	Message
Posté	20 décembre 2022 à 10h05min40s	Dépôt initial
En attente de transmission	20 décembre 2022 à 10h05min41s	Accepté par le TdT : validation OK

	<i>Transmis</i>	<i>20 décembre 2022 à 10h06min54s</i>	<i>Transmis au MI</i>
	<i>Acquittement reçu</i>	<i>20 décembre 2022 à 10h07min03s</i>	<i>Reçu par le MI le 2022-12-20</i>